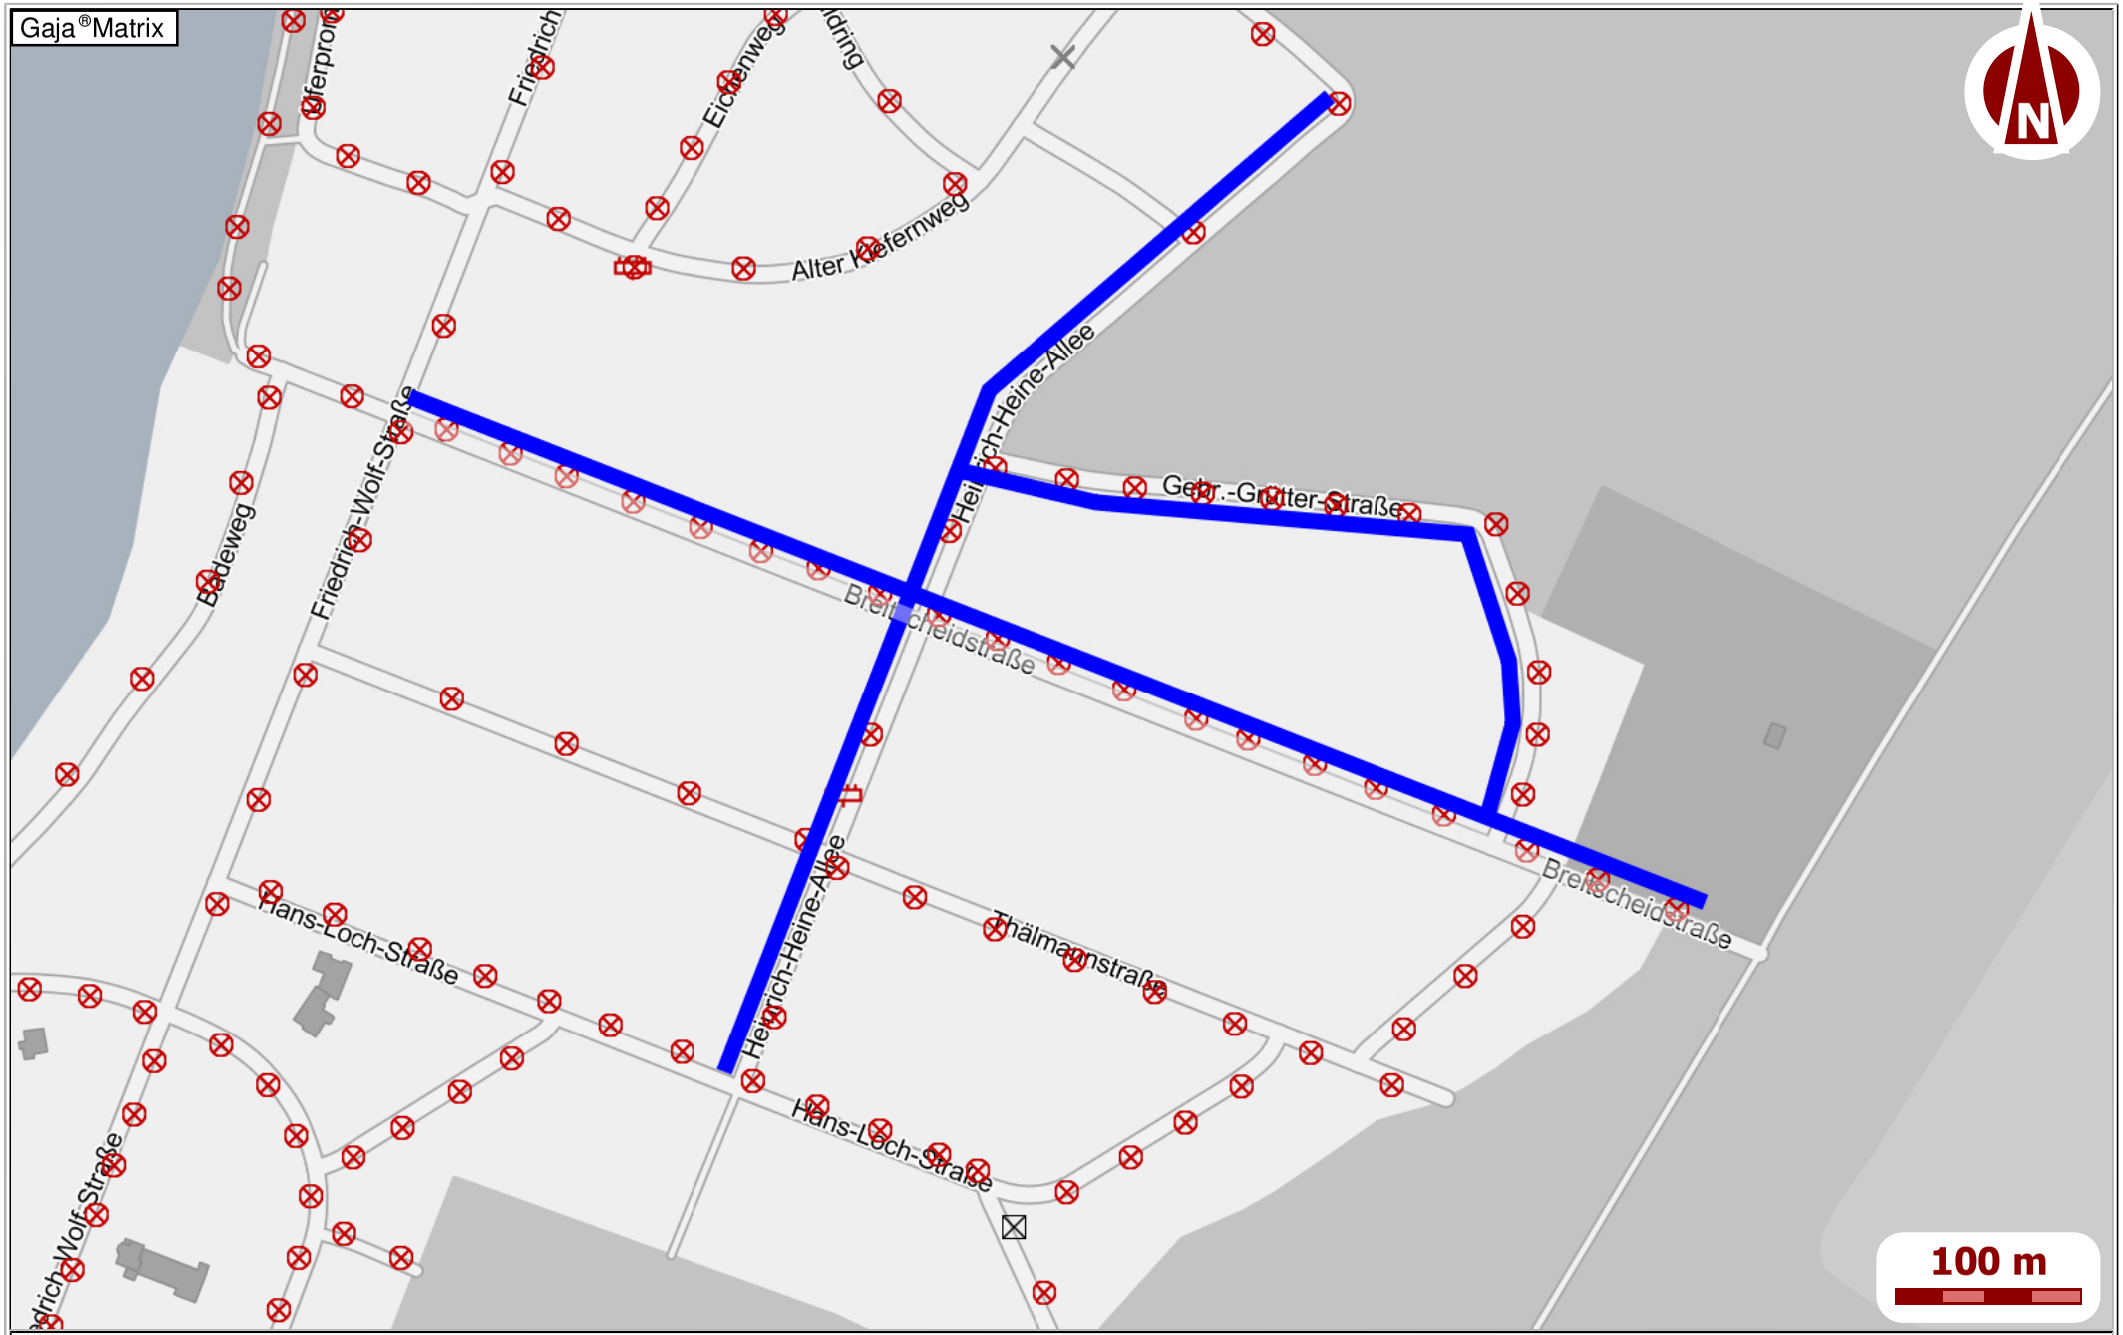

Vermerk: Neubau Straßenbeleuchtung 2017 - WG Lehnitz

Bearbeiter: Frau Jahn

Druckdatum: 10.10.2016

M 1:4000

Stadt Oranienburg